
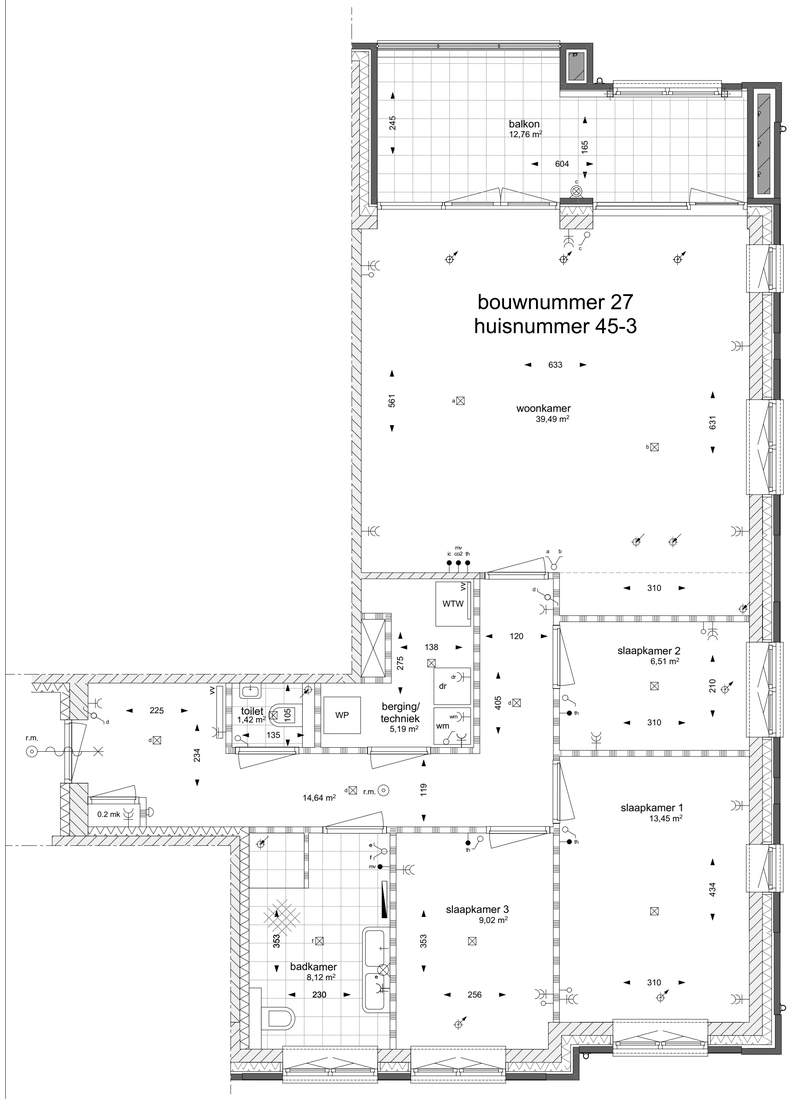


plattegrond - schaal 1:50

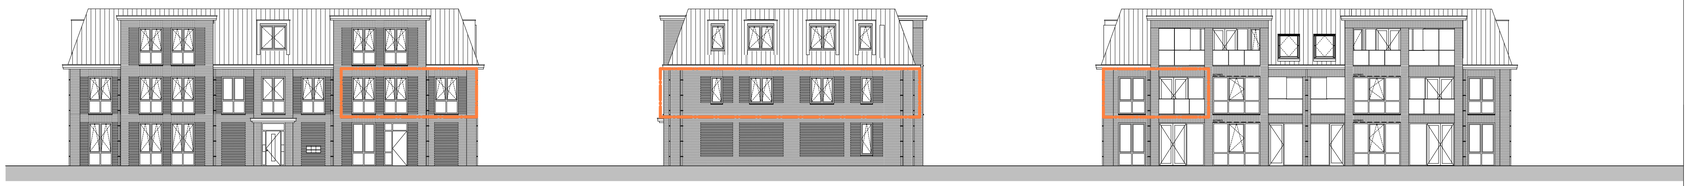

positie appartement in gevels - schaal 1:200

legenda


- stopcontact, dubbel
- stopcontact, enkel
- wm — stopcontact tbv wasmachine
- dr — stopcontact tbv wasdroger
- ak — stopcontact tbv afzuigkap
- kt — stopcontact tbv kooktoestel (perilex)
- kk — stopcontact tbv koelkast
- oven — stopcontact tbv oven / magnetron
- vw — stopcontact tbv vaatwasser
- lichtaansluitpunt
- aansluiting wandlamp
- wandlichtpunt met armatuur
- enkele schakelaar
- hotelschakelaar
- dubbele schakelaar
- loze elektraleiding
- th — aansluitpunt bedraad, tbv thermostaat
- mv — schakelaar tbv mechanische ventilatie
- mv co2 — schakelaar tbv mechanische ventilatie met co2 meter
- ic — intercom
- beldrukker
- r.m. — rookmelder op lichtnet
- wm/wd — opstelplaats wasmachine, wasdroger
- mv — afzuigpunt mechanische ventilatie, indicatief
- mv — inblaaspunt mechanische ventilatie, indicatief
- designradiator
- bel
- vv — verdeler vloerverwarming
- wp — warmtepomp
- aarding

Algemene opmerkingen:


De genoemde maten zijn circa maten. Indien de maatvoering tussen wanden en verdiepingen wordt aangegeven, is daarbij nog geen rekening gehouden met enige wandafwerking c.q. plafondafwerkingen zoals bijvoorbeeld stucwerk, tegelwerk en maattoleranties.
Aan in de tekening gemeten maatvoering kunnen geen rechten worden ontleend.

Er kunnen geen rechten ontleend worden aan de op tekening aangegeven installatiesen locaties daarvan, de nadere uitwerking kan leiden tot technisch noodzakelijke wijzigingen, omtrent eventuele wijzigingen wordt de koper tijdig geïnformeerd.

De basis aansluitpunten van de keuken zijn inbegrepen in de von-prijs.
Positie van de keuken is kosteloos te wijzigen tot de sluitingsdatum

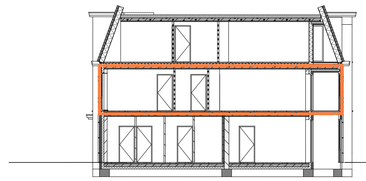

positie appartement in doorsnede - schaal 1:200

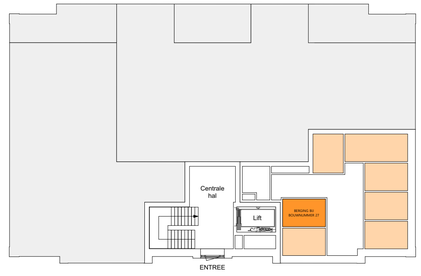

plattegrond bergingen - schaal 1:200



positie appartement op situatie - schaal 1:1000

BOUWNUMMER 27
VERKOOPTEKENING
COPIJNLAAN TE GROENEKAN

2787

Datum:
20-11-2026

Weide PRACHT GROENEKAN