


BOUWNR. 2 & 5

- Woonoppervlakte circa 180 m²
- Kaveloppervlakte circa 474 m² - 492 m²
- Royale leefkeuken aan de voorzijde
- Grote woonkamer gericht op de tuin
- Vijf volwaardige slaapkamers
- Garage en 2 parkeerplaatsen op eigen terrein
- Ruime achtertuin met volop privacy
- Grote raampartijen voor veel lichtinval
- Energielabel A+++


Bouwnummers 1 & 4 gespiegeld



Begane grond

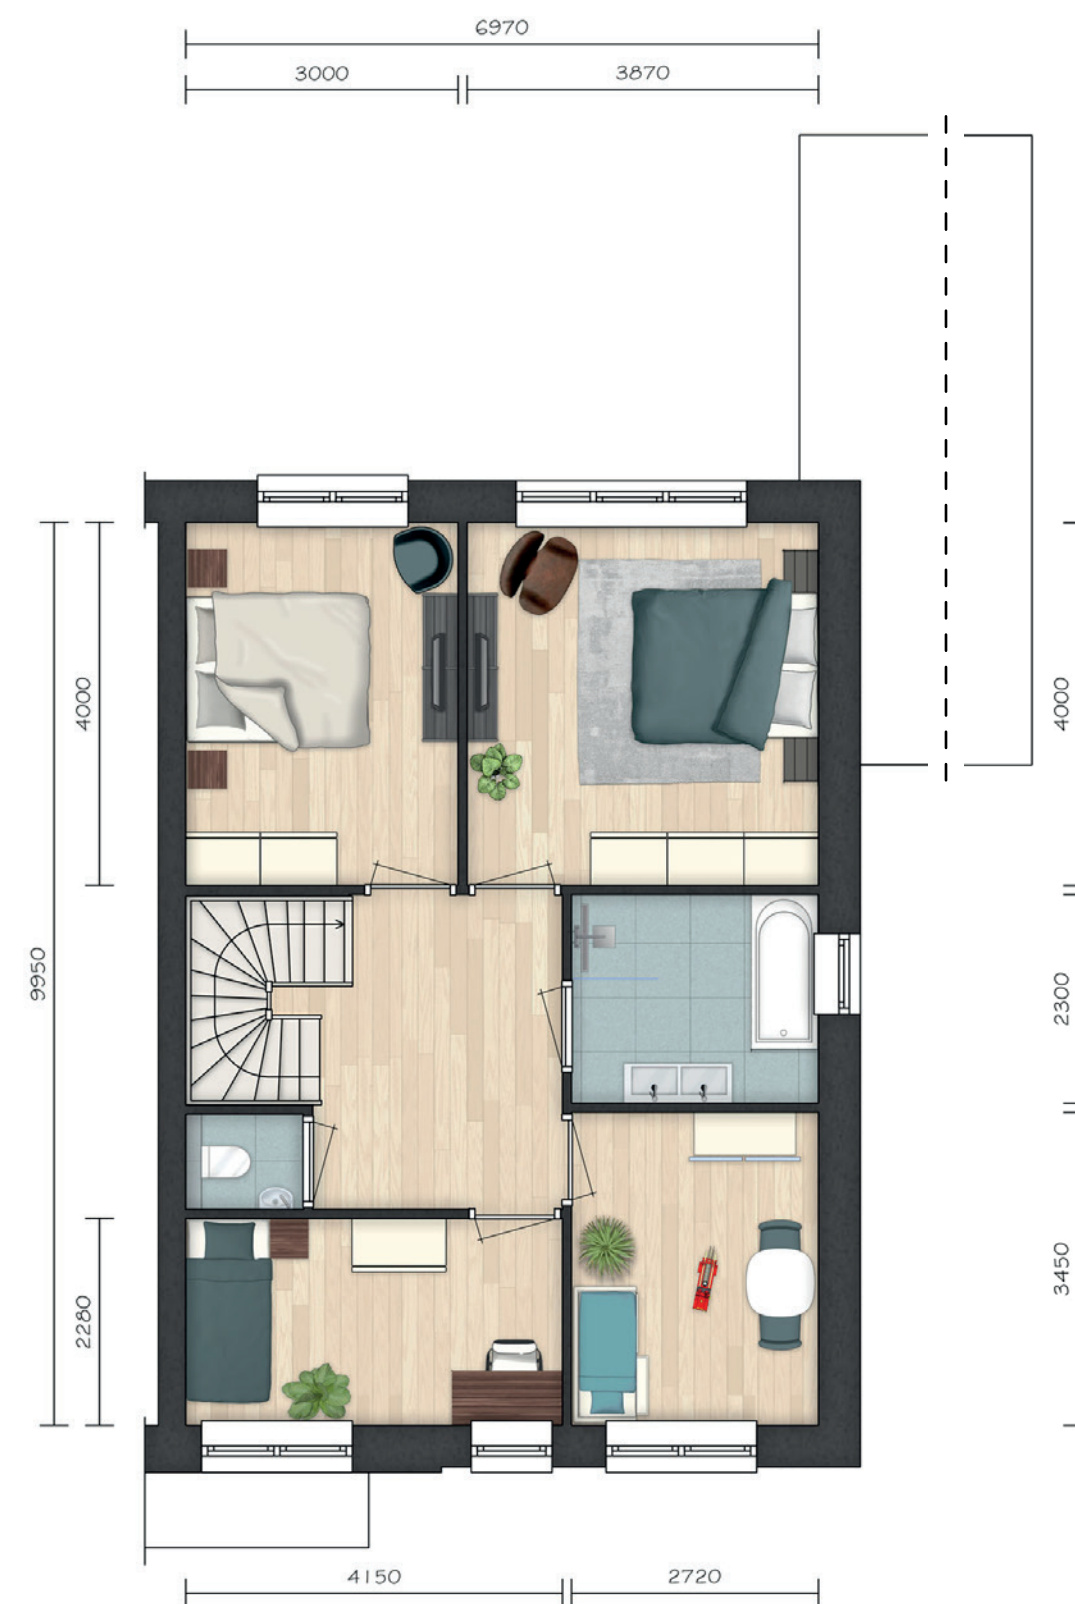

Eerste verdieping

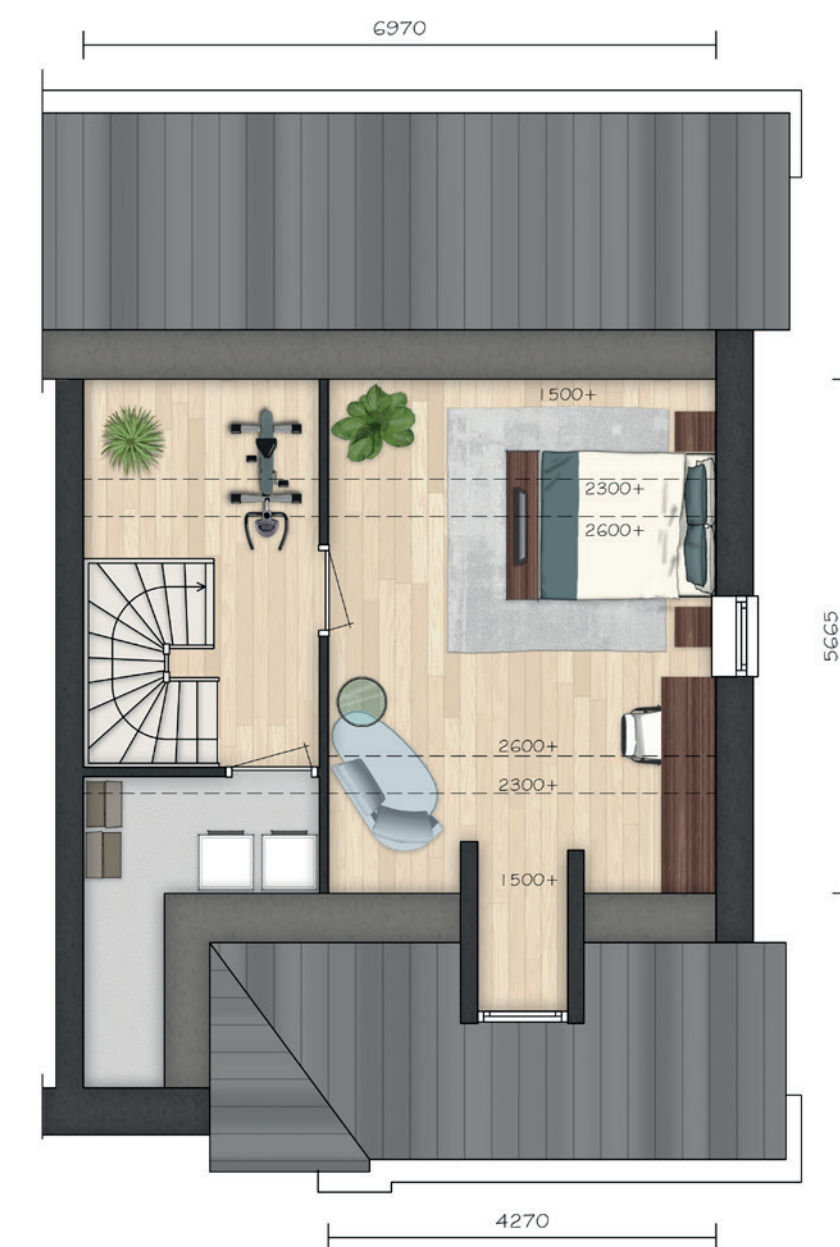

Tweede verdieping

Aan deze sfeerplattegronden kunnen geen rechten worden ontleend.