


BOUWNR. 3

- Woonoppervlakte circa 224 m²
- Kaveloppervlakte circa 674 m²
- Royale leefkeuken en woonkamer, positie uitwisselbaar
- Grote woonkamer gericht op de tuin
- 6 volwaardige slaapkamers
- 2 badkamers
- Garage en 2 parkeerplaatsen op eigen terrein
- Ruime achtertuin met volop privacy
- Grote raampartijen 3 paar openslaande deuren op de begane grond
- Energielabel A+ en inclusief 4 zonnepanelen



Begane grond

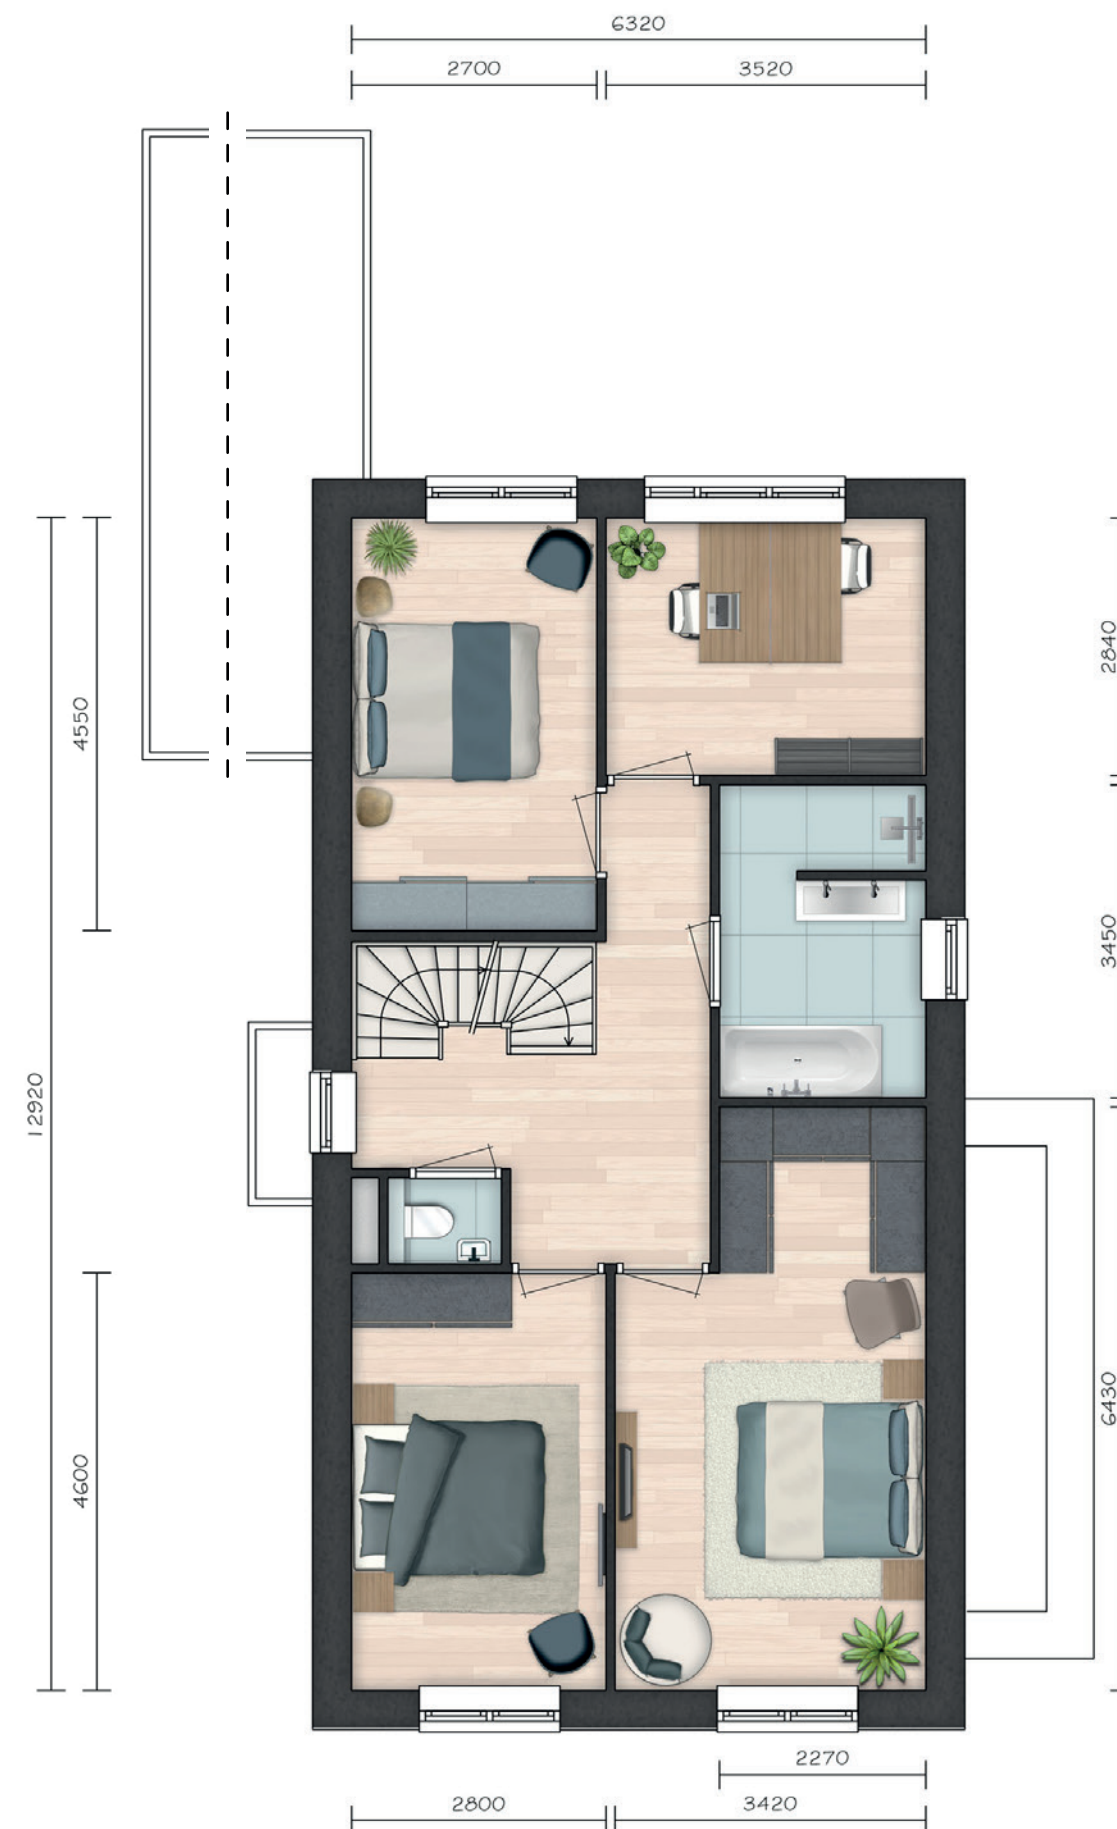

Eerste verdieping



Tweede verdieping

Aan deze sfeerplattegronden kunnen geen rechten worden ontleend.

